


**PRZEKRÓJ A-A**  
**1:100**

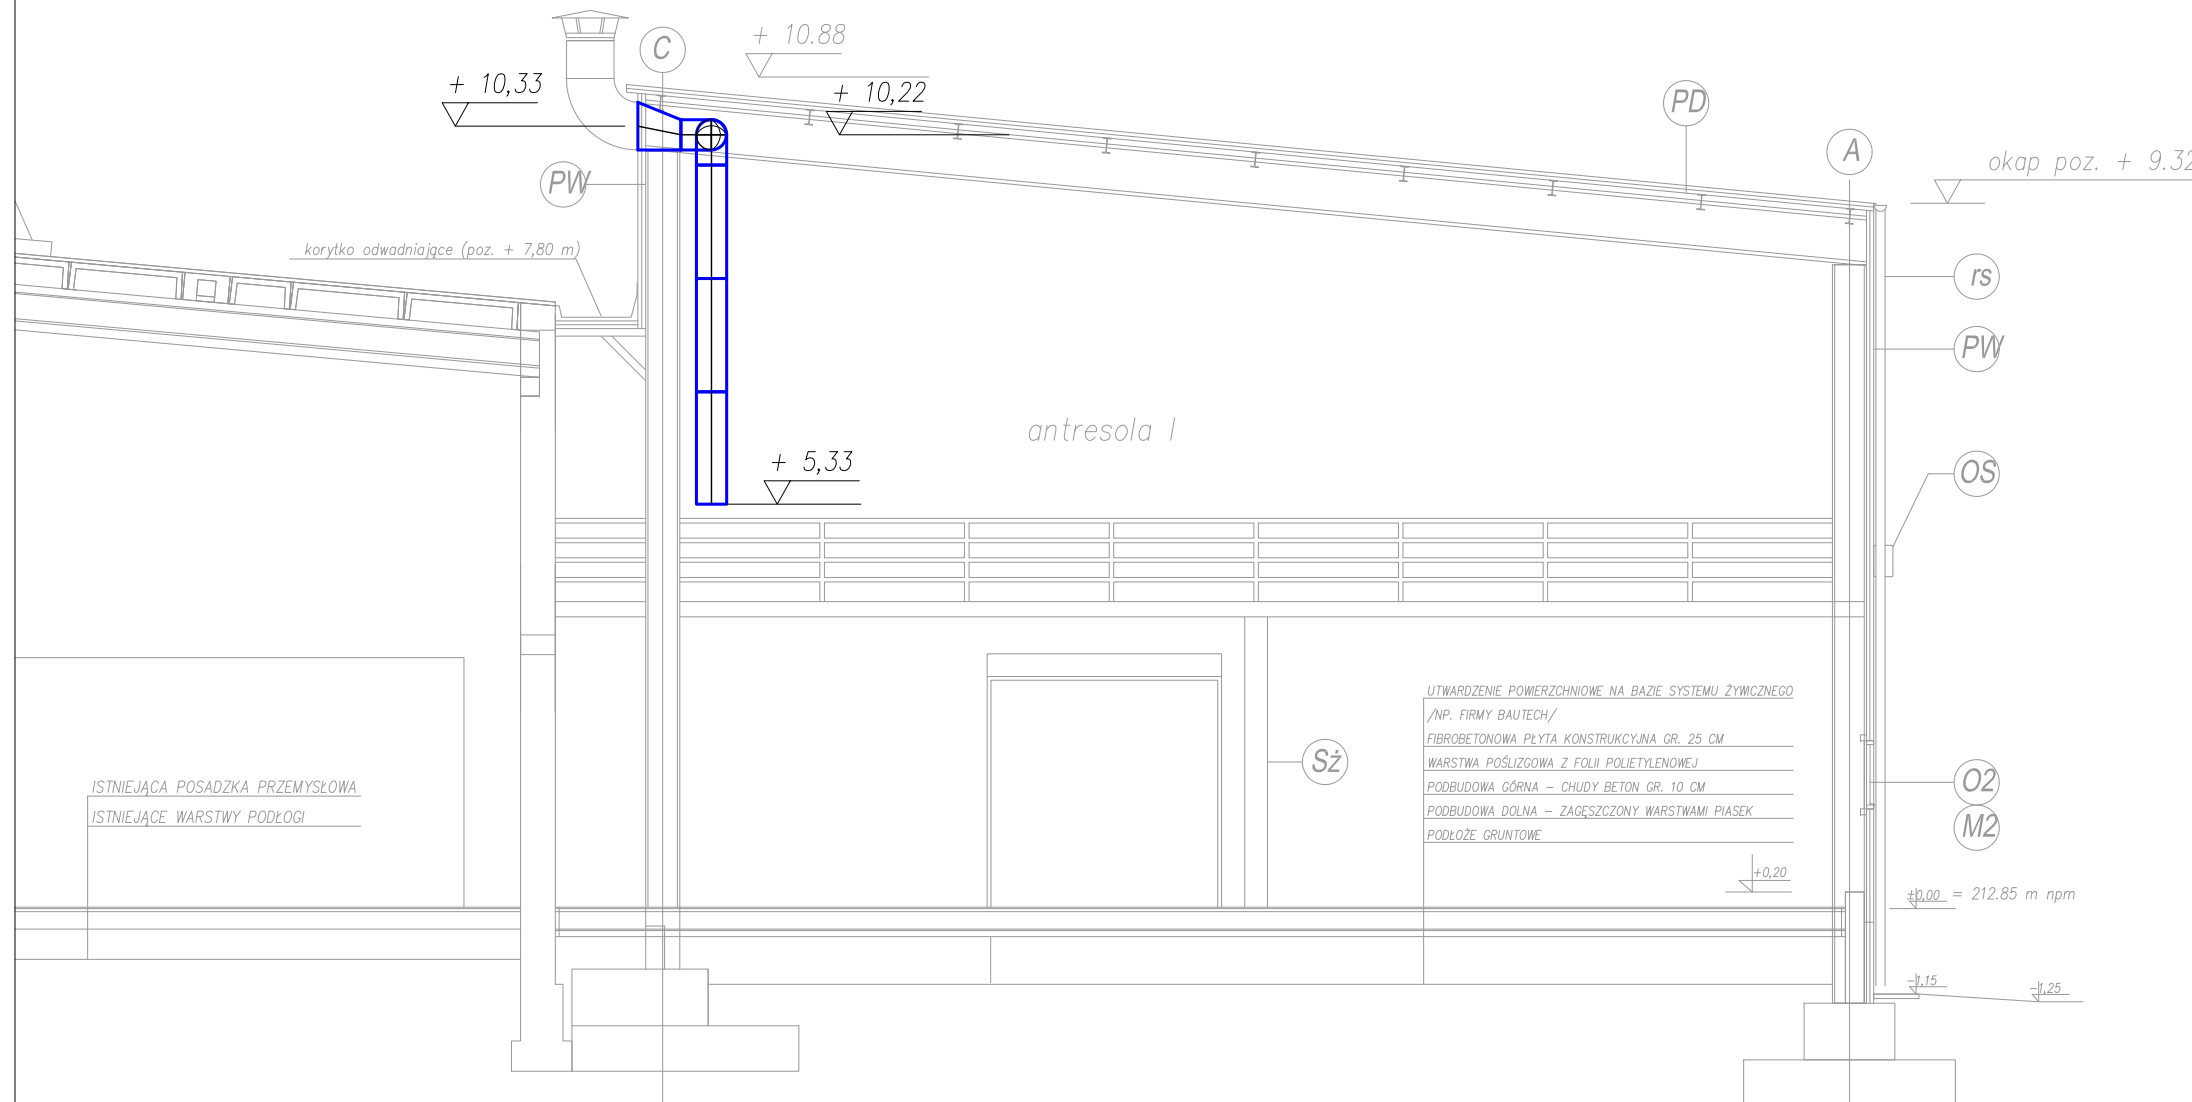

NAZWA JEDNOSTKI PROJEKTOWEJ: <b>PRZEDSIĘBIORSTWO WIELOBRANŻOWE PROINST</b> 35-111 Rzeszów ul. Wyspiańskiego 12A, tel.: 17-8541200, e-mail: proinst@poczta.onet.pl	
NAZWA INWESTORA: <b>MAKARONY POLSKIE S.A.</b> 35-082 Rzeszów ul. Podkarpacka 15A	
NAZWA INWESTYCJI: <b>PROJEKT WYKONAWCZY ROZBUDOWY ISTNIEJĄCEGO BUDYNKU PRODUKCYJNO - MAGAZYNOWEGO - w zakresie budowy wewnętrznej instalacji wentylacji technologicznej</b>	
ADRES INWESTYCJI: <b>Rzeszów ul. Podkarpacka 15A</b>	NR DZIAŁEK: -
PROJEKTANT: BRANŻA SANITARNA	mgr inż. Grzegorz Bednarski <small>uprawnienia budowlane nr S-129/01 w specjalności instalacyjnej w zakresie sieci, instalacji i urządzeń wodociagowych i kanalizacyjnych, ciepłych, wentylacyjnych i gazowych - bez ograniczeń</small> podpis
SPRAWDZAJĄCY: BRANŻA SANITARNA	mgr inż. Wacław Zimny <small>uprawnienia budowlane nr 4/99 w specjalności instalacyjnej w zakresie sieci, instalacji i urządzeń wodociagowych i kanalizacyjnych, ciepłych, wentylacyjnych i gazowych - bez ograniczeń</small> podpis
NAZWA RYSUNKU: <b>INSTALACJA WENTYLACJI TECHNOLOGICZNEJ - PRZEKRÓJ B-B</b>	
DATA: <b>lipiec 2018</b>	SKALA: <b>1:100</b>
NR RYSUNKU: FAZA - BRANŻA - INDEKS - NUMER <b>PW - SAN - WT - 3.00</b>	
NAZWA PLIKU: Makarony-rozbudowa_WENTYLACJA PW 08-2018.dwg	
strona ...	